


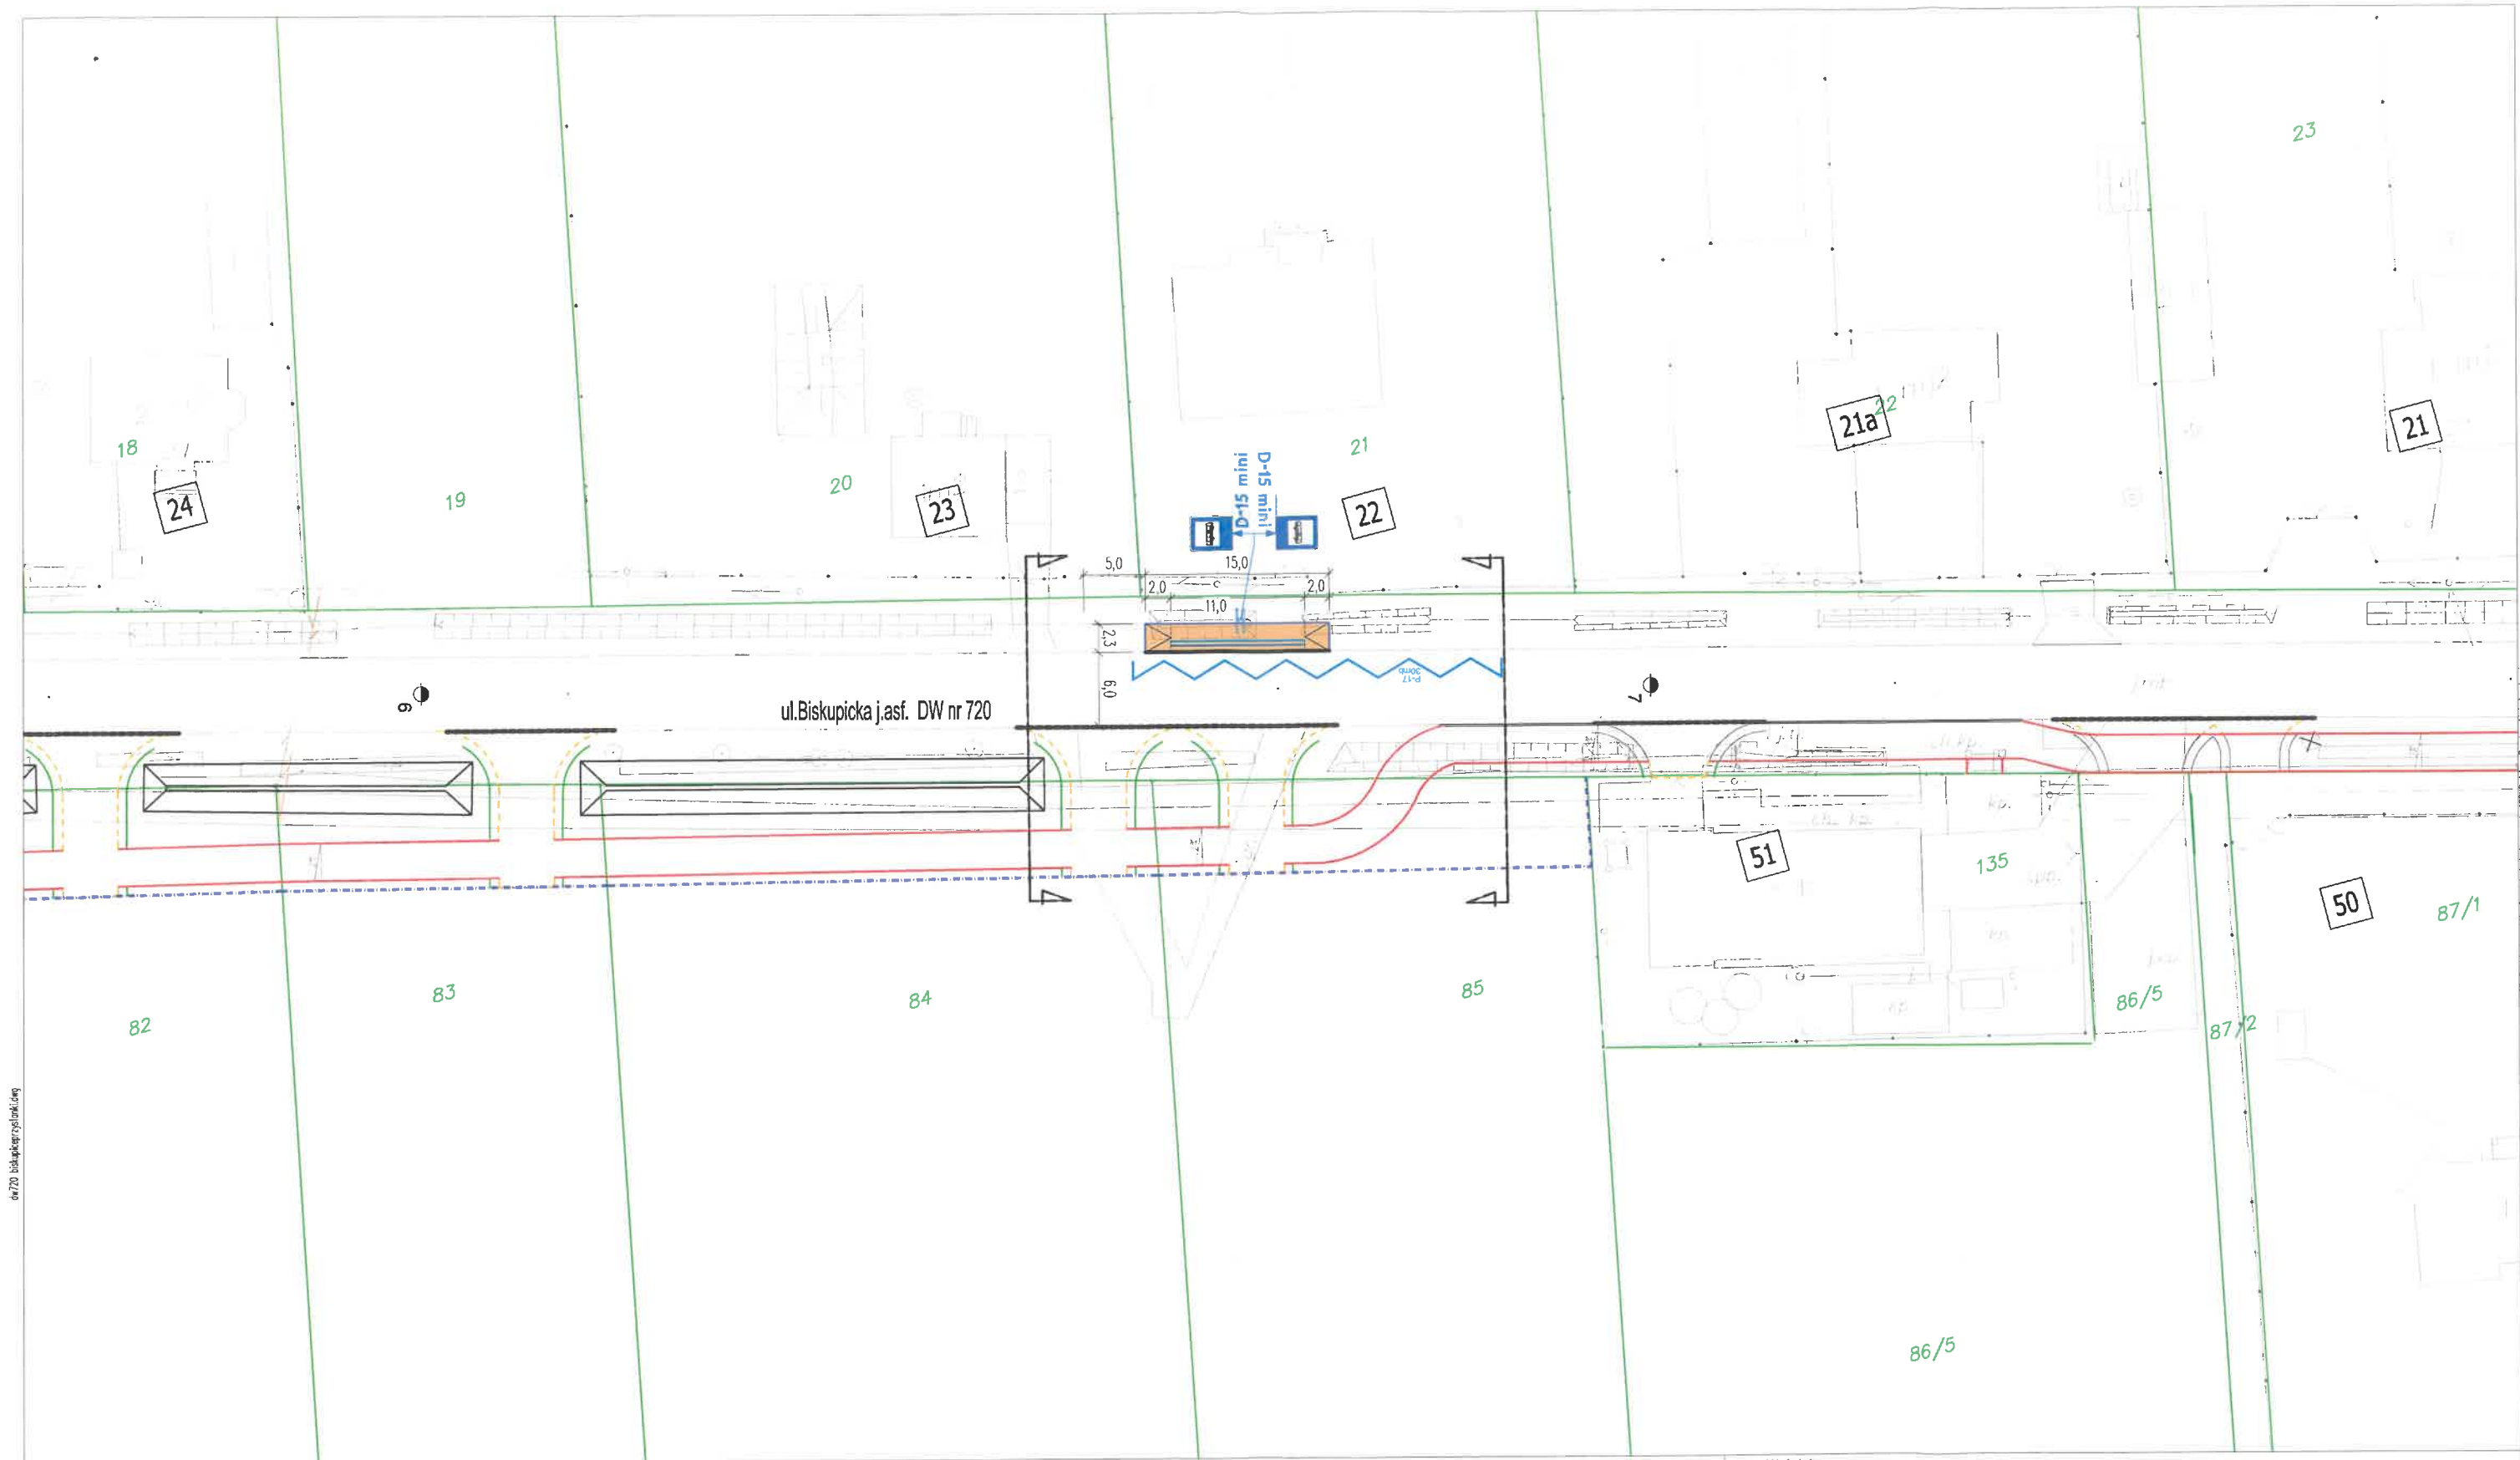

dw720.biskupicki.pl

legenda:

-  - projektowane znaki poziome
-  - projektowane znaki pionowe

-  - istniejące krawędzie nawierzchni drogowych
-  - krawężnik 15x30cm wysoki (+12cm)
-  - obrzeża betonowe 8x30cm (+5cm)
-  - nawierzchnia chodnika/peronu

nazwa obiektu budowlanego				
PROJEKT PRZYSTANKÓW KOMUNIKACYJNYCH PRZY DRODZE WOJEWÓDZKIEJ NR 720 W BISKUPICACH, GMINA BRWINÓW				
nr rysunku 1	tytuł rysunku PLAN SYTUACYJNY			skala rysunku 1:500
imię i nazwisko projektanta	numer uprawnień budowlanych	data sporządzenia rysunku	podpis	
mgr inż. Adam Rączkowski		2026-02-17		
imię i nazwisko projektanta sprawdzającego	numer uprawnień budowlanych	data sprawdzenia rysunku	podpis	
		2026-02-17		

Uwaga: Niniejsze opracowanie projektowe jest własnością biura projektowego i nie może być wykorzystywane bez zgody biura projektowego. Zmiany w projekcie bez zgody biura projektowego są zabronione.