
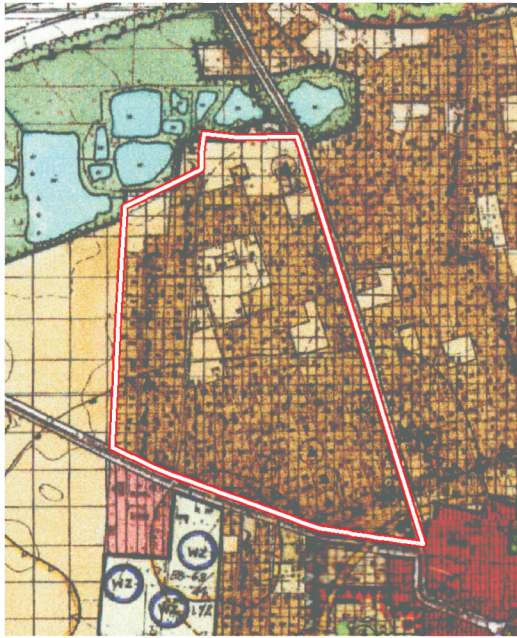


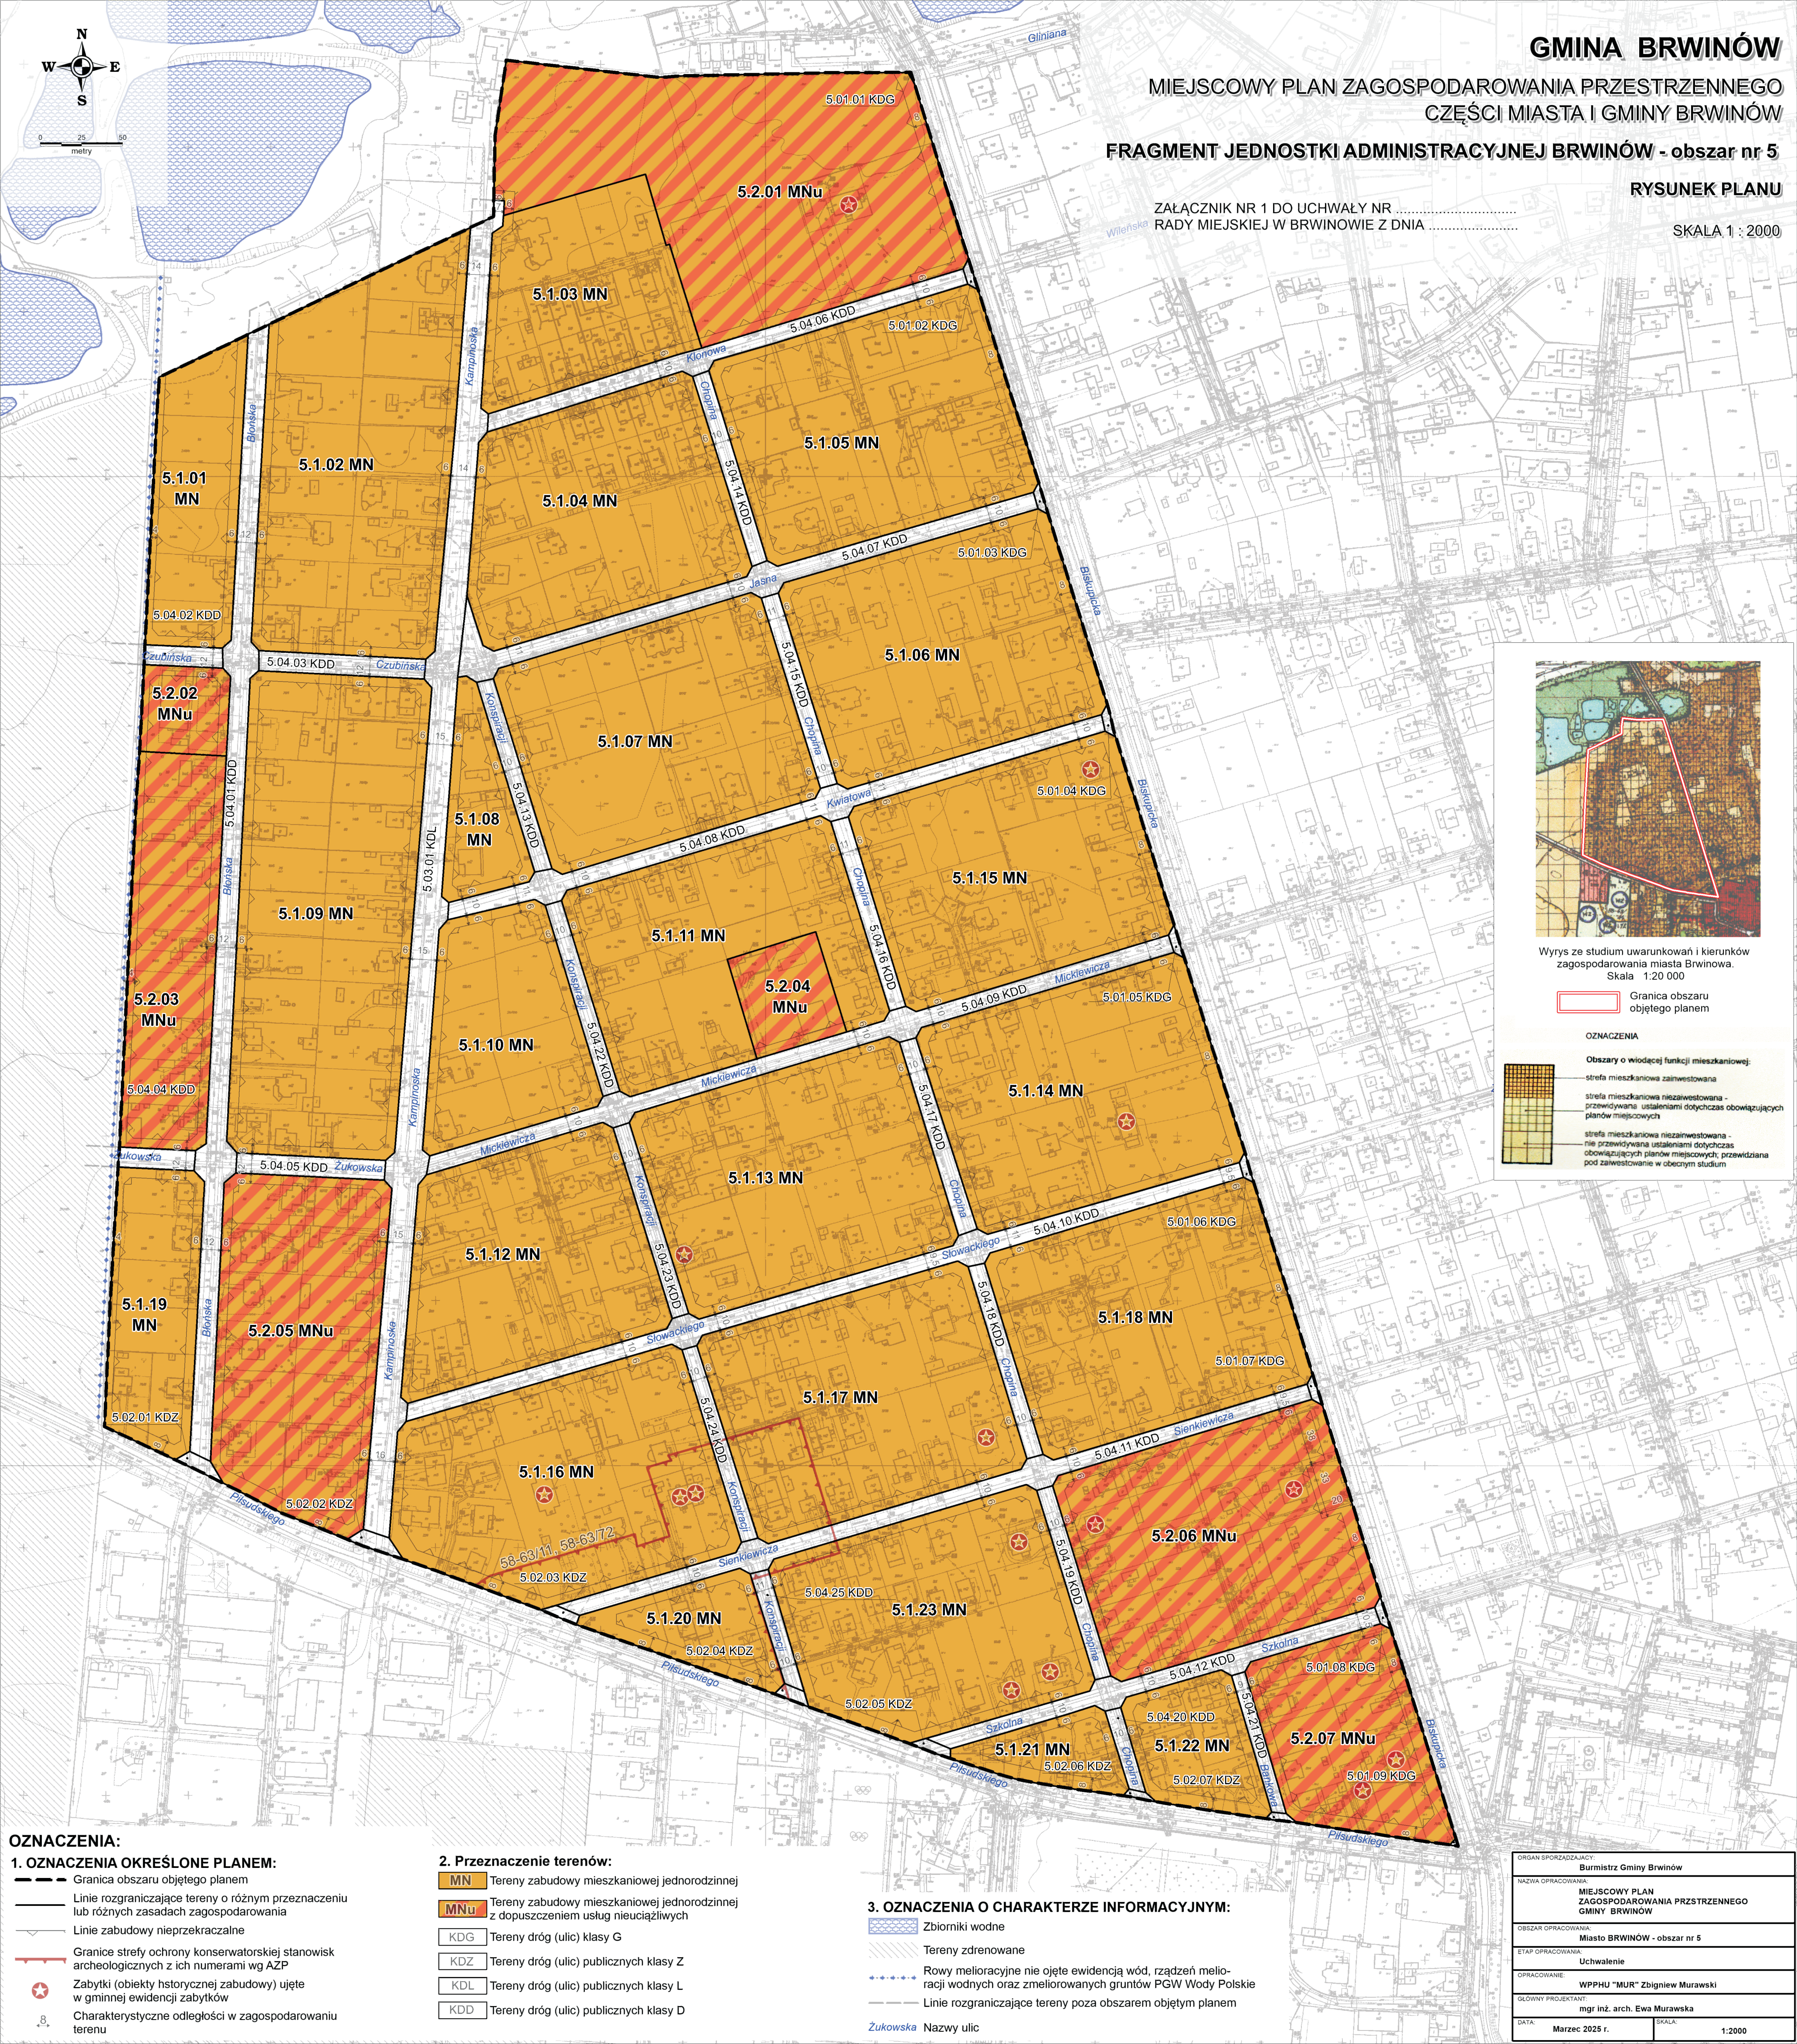

Wyris ze studium uwarunkowań i kierunków zagospodarowania miasta Brwinowa.
Skala 1:20 000

Granica obszaru objętego planem

OZNACZENIA

- Obszary o wiódzącej funkcji mieszkaniowej:
- strefa mieszkaniowa zainwestowana
 - strefa mieszkaniowa niezainwestowana - przewidywana ustalaniem dotychczas obowiązujących planów miejscowych
 - strefa mieszkaniowa niezainwestowana - nie przewidywana ustalaniem dotychczas obowiązujących planów miejscowych, przewidziana pod zainwestowanie w obecnym studium

OZNACZENIA:

1. OZNACZENIA OKREŚLONE PLANEM:

- Granica obszaru objętego planem
- Linie rozgraniczające tereny o różnym przeznaczeniu lub różnych zasadach zagospodarowania
- Linie zabudowy nieprzekraczalne
- Granice strefy ochrony konserwatorskiej stanowisk archeologicznych z ich numerami wg AZP
- Zabytki (obiekty historycznej zabudowy) ujęte w gminnej ewidencji zabytków
- Charakterystyczne odległości w zagospodarowaniu terenu

2. Przeznaczenie terenów:

- MN Tereny zabudowy mieszkaniowej jednorodzinnej
- MNu Tereny zabudowy mieszkaniowej jednorodzinnej z dopuszczeniem usług nieuciążliwych
- KDG Tereny dróg (ulic) klasy G
- KDZ Tereny dróg (ulic) publicznych klasy Z
- KDL Tereny dróg (ulic) publicznych klasy L
- KDD Tereny dróg (ulic) publicznych klasy D

3. OZNACZENIA O CHARAKTERZE INFORMACYJNYM:

- Zbiorniki wodne
- Tereny zdrenowane
- Rowy melioracyjne nie objęte ewidencją wód, rządzeń melioracji wodnych oraz zmeliorowanych gruntów PGW Wody Polskie
- Linie rozgraniczające tereny poza obszarem objętym planem

Żukowska Nazwy ulic

ORGAN SPORZĄDZAJĄCY:	Burmistrz Gminy Brwinów
NAZWA OPRACOWANIA:	MIEJSCOWY PLAN ZAGOSPODAROWANIA PRZESTRZENNEGO GMINY BRWINÓW
OBZAR OPRACOWANIA:	Miasto BRWINÓW - obszar nr 5
ETAP OPRACOWANIA:	Uchwalenie
OPRACOWANIE:	WPPHU "MUR" Zbigniew Murawski
GŁÓWNY PROJEKTANT:	mgr inż. arch. Ewa Murawska
DATA:	Marzec 2025 r.
SKALA:	1:2000